
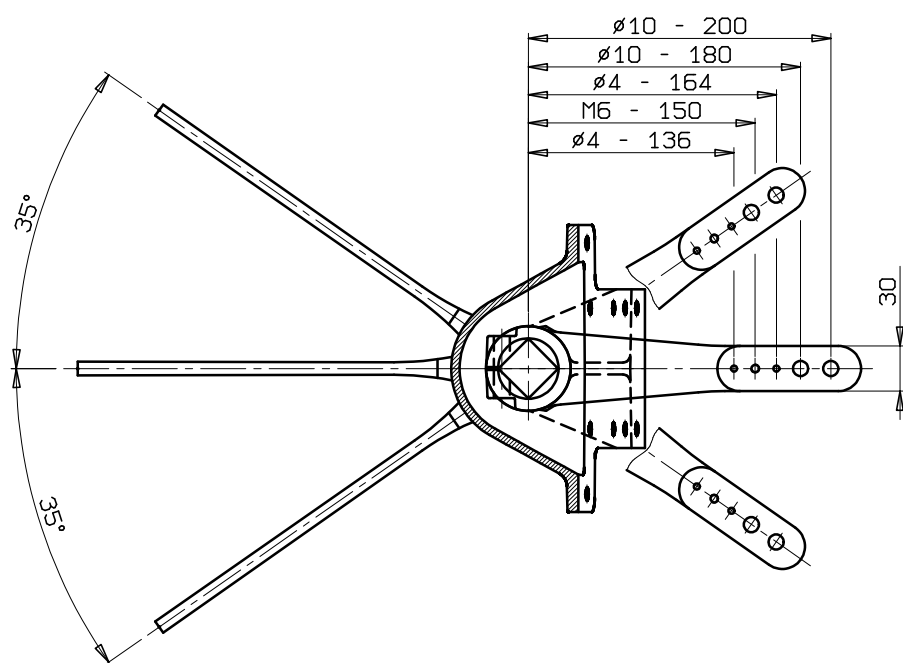
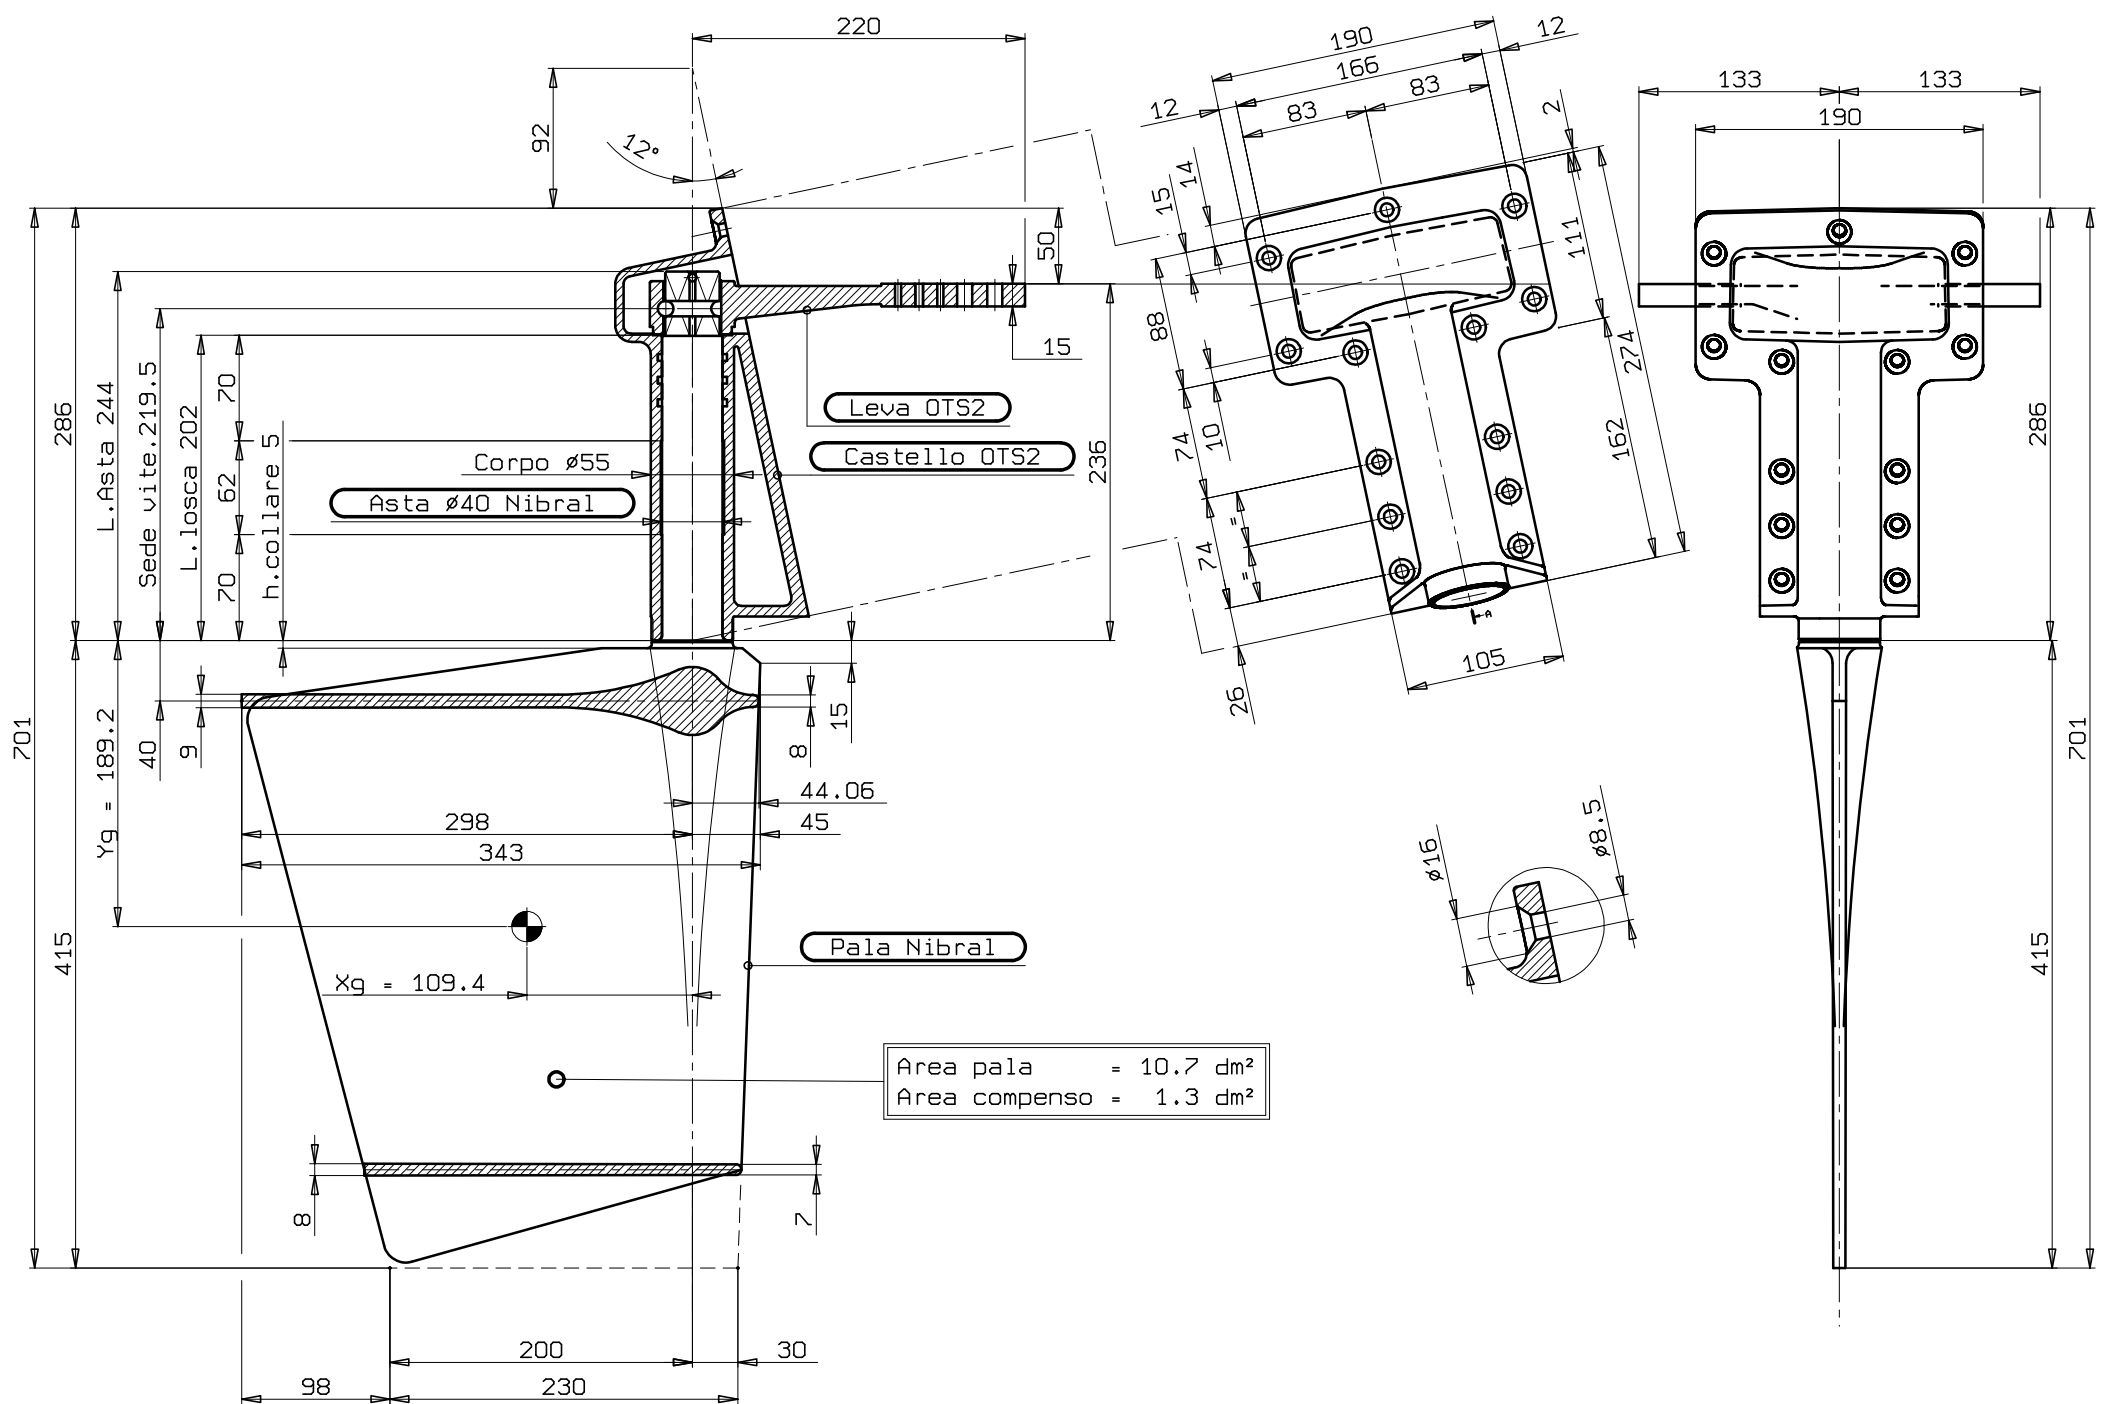


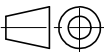

Pala PE 90.10-40

Materiale leva+losca	OTS2	Densita' kg/dm³	8.37	Rm: MPa	445	Rs: MPa	180	A%	26
normativa di riferimento				UNI6138E		Stato fusione			
Materiale asta+pala	Nibral	Densita' kg/dm³	7.60	Rm: MPa	585	Rs: MPa	240	A%	15
normativa di riferimento				ASTM B148-18 C95800		Stato fusione			
Disegnatore		Deponti		 progettoelica					
Data		11/07/24							
Descrizione Timone tipo 14 - Pala 10dm2 - Castello 15°									
	Formato	A4		Scala	1:5		Foglio	1/1	
	Codice Vendita	TIM_CI_1410_S12							
	Numero Disegno	24.TIM.007							